



PRZEKRÓJ A-A

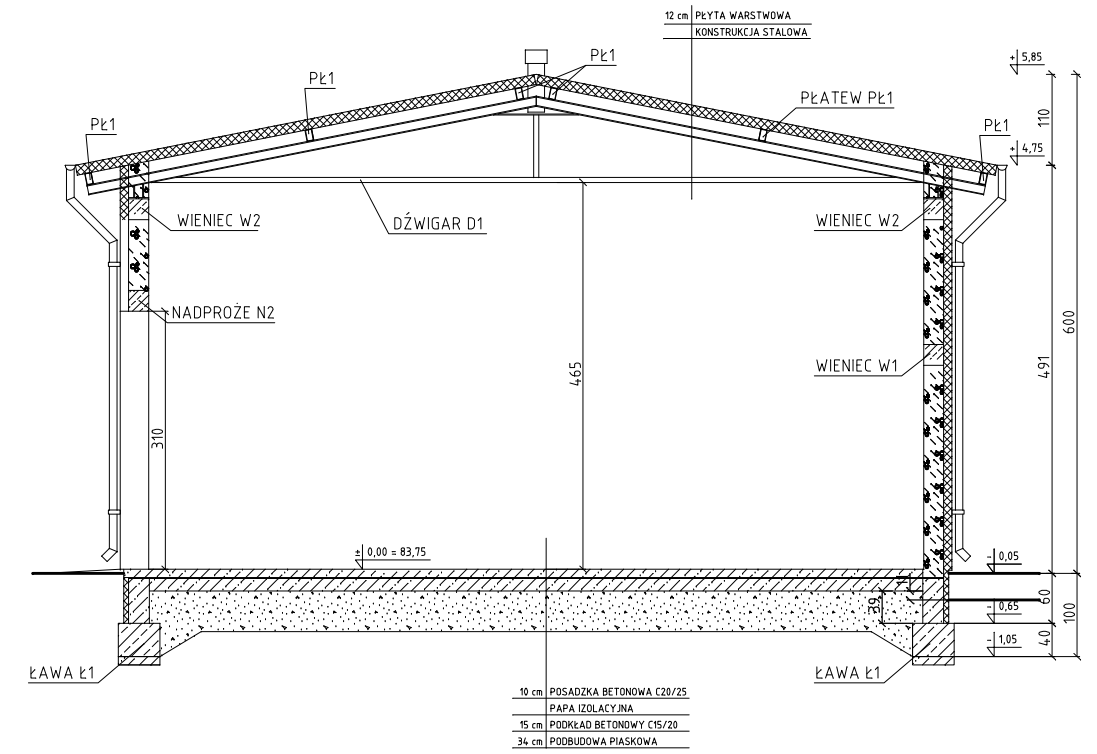

PRZEKRÓJ B-B

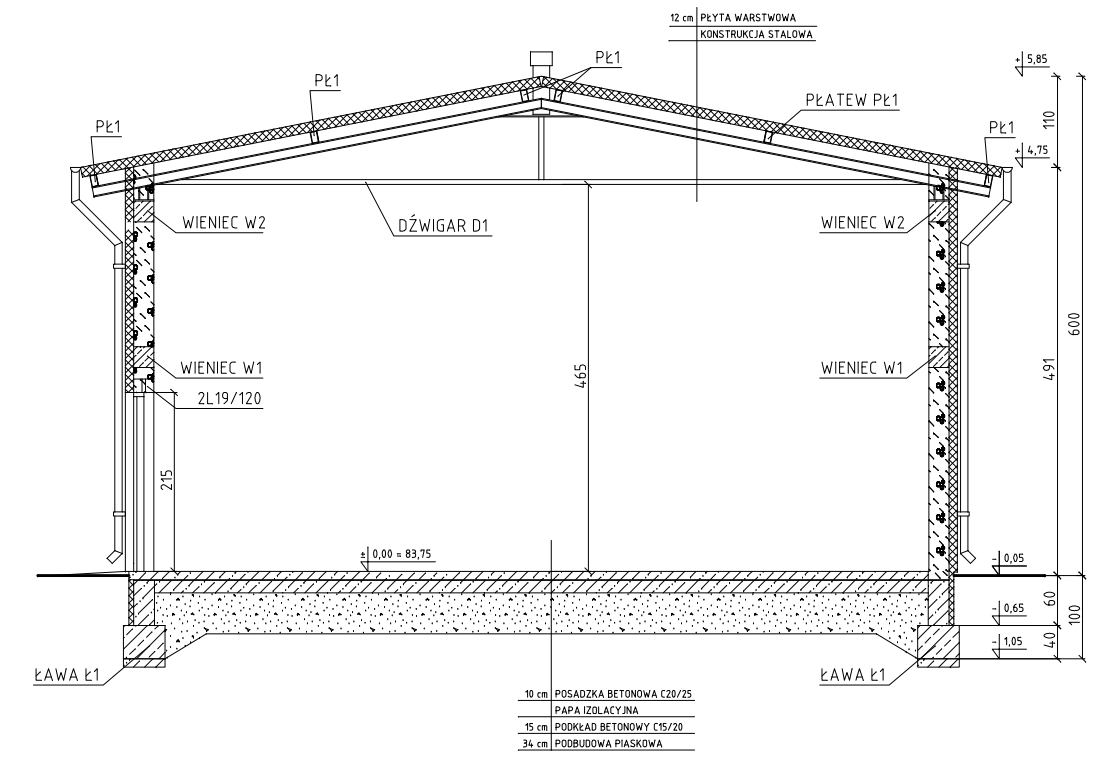

PRZEKRÓJ C-C

NAZWA RYSUNKU PRZEKROJE		SKALA 1:100	AUTOR PROJEKTU Jan Kubacki upr. bud. UAN-KZ-7210/404/87 w specjalności architektonicznej w ograniczonym zakresie	DATA I PROPS 25-10-2018
OBIEKT	GARAZ CZTEROSTANOWISKOWY			
INWESTOR	ZAKŁAD WODOCIĄGÓW I KANALIZACJI "WIK" Sp. z o.o. w Żninie UL. MICKIEWICZA 22a, 88-400 ŻNIN			
ADRES INWESTYCJI	DZIAŁKA NR 193 OBRĘB JAROSZEWO			
Hajost Janusz - Przedsiębiorstwo Projektowo-Handlowo-Usługowe "JPH" UL. SPORTOWA 20, 89-210 ŁABISZYN		501 067 307	biuro@jph.pl	www.jph.pl
				NR RYSUNKU A-3